



ประกาศเทศบาลตำบลงมอน

เรื่อง ประชาสัมพันธ์การเปิดเผยราคากลางและการคำนวณราคากลาง

.....

พระราชบัญญัติว่าด้วยการจัดซื้อจัดจ้างและการบริหารพัสดุภาครัฐ พ.ศ. ๒๕๖๐ มาตรา ๖๓ บัญญัติไว้ว่า “ภายใต้บังคับมาตรา ๖๒ ให้หน่วยงานของรัฐประกาศรายละเอียดข้อมูลราคากลางและการคำนวณราคากลางในระบบเครื่องข่ายสารสนเทศของกรมบัญชีกลาง ตามวิธีที่กรมบัญชีกลางกำหนด” และตามหนังสือกรมบัญชีกลาง ที่ กค ๐๔๓๓.๒/ว ๒๐๖ ลงวันที่ ๑ พฤษภาคม ๒๕๖๒ เรื่อง คู่มือแนวทางการประกาศรายละเอียดข้อมูลราคากลาง และการคำนวณราคากลางเกี่ยวกับการจัดซื้อจัดจ้างของหน่วยงานของรัฐ โดยให้ถือปฏิบัติตามคู่มือแนวทางการประกาศรายละเอียดข้อมูลราคากลางและการคำนวณราคากลางเกี่ยวกับการจัดซื้อจัดจ้างของหน่วยงานของรัฐ ข้อ ๔.๓.๒ กรณีการจัดหาที่ไม่มีประกาศเชิญชวน ให้หน่วยงานของรัฐประกาศรายละเอียดข้อมูลราคากลาง และการคำนวณราคากลาง ให้ประกาศภายใน ๓ วันทำการ นับถัดจากวันที่หัวหน้าหน่วยงานรัฐได้ให้ความเห็นชอบ หรืออนุมัติรายงานขอซื้อขอจ้าง เทศบาลตำบลงมอน จึงขอประชาสัมพันธ์การเปิดเผยราคากลาง ดังนี้

๑. ชื่อโครงการ ก่อสร้างเสริมผิวแอสฟัลต์ติกคอนกรีตซอยบ้านนายรัตนา - นางอินทวา - บ้านดงมอน - บ้านดอนสวรรค์ หมู่ที่ ๑ - ๒

๒. หน่วยงานเจ้าของโครงการ เทศบาลตำบลงมอน ตำบลงมอน อำเภอเมือง จังหวัดมุกดาหาร

๓. วงเงินงบประมาณที่ได้รับจัดสรร ๔๘๑,๐๐๐.๐๐ บาท (สี่แสนแปดหมื่นหนึ่งพันบาทถ้วน)

๔. ลักษณะงาน (โดยสังเขป) ขนาดกว้าง ๔.๐๐ เมตร ยาว ๒๔๒.๐๐ เมตร หนา ๐.๐๕ เมตร หรือมีพื้นที่ปูแอสฟัลต์ติกไม่น้อยกว่า ๙๖๓ ลูกบาศก์เมตร รายละเอียดตามแบบแปลนเทศบาลตำบลงมอนกำหนด พร้อมป้ายโครงการ

๕. ราคากลางคำนวณ ณ วันที่ ๒๒ มิถุนายน พ.ศ. ๒๕๖๖ เป็นเงิน ๔๘๑,๐๐๐.๐๐ บาท

๖. บัญชีประมาณการราคากลาง

แบบสรุปประมาณราคากลางงานก่อสร้างทาง

๗. รายชื่อคณะกรรมการกำหนดราคากลาง

๗.๑ นางสาวรัชนิดา... สาธุชาติ ..... ตำแหน่งผู้อำนวยการกองการศึกษา

๗.๒ นางสาวบุษกร... ฤทธิธำพรหม ..... ตำแหน่งนักทรัพยากรบุคคลชำนาญการ

๗.๓ นายยุทธนา... จันทาทูต ..... ตำแหน่งนายช่างโยธาชำนาญงาน

ประกาศ ณ วันที่ ๒๙ มิถุนายน พ.ศ. ๒๕๖๖

(นายระนาด ศรีสร้อย)

นายกเทศมนตรีตำบลงมอน

ตารางแสดงวงเงินงบประมาณที่ได้รับจัดสรรและราคากลางในงานจ้างก่อสร้าง

๑. ชื่อโครงการ ก่อสร้างเสริมผิวแอสฟัลต์ติกคอนกรีตซอยบ้านนายรัตนา - นางอินทวา - บ้านดงมอน - บ้านดอนสวรรค์

หมู่ที่ ๑ - ๒

๒. หน่วยงานเจ้าของโครงการ เทศบาลตำบลดงมอน ตำบลดงมอน อำเภอเมือง จังหวัดมุกดาหาร

๓. วงเงินงบประมาณที่ได้รับจัดสรร ๔๘๑,๐๐๐.๐๐ บาท (สี่แสนแปดหมื่นหนึ่งพันบาทถ้วน)

๔. ลักษณะงาน (โดยสังเขป)

ขนาดกว้าง ๔.๐๐ เมตร ยาว ๒๔๒.๐๐ เมตร หนา ๐.๐๕ เมตร หรือมีพื้นที่ปูแอสฟัลต์ติกไม่น้อยกว่า ๙๖๓

ลูกบาศก์เมตร รายละเอียดตามแบบแปลนเทศบาลตำบลดงมอนกำหนด พร้อมป้ายโครงการ

๕. ราคากลางคำนวณ ณ วันที่ ๒๒ มิถุนายน พ.ศ.๒๕๖๖ เป็นเงิน ๔๘๑,๐๐๐.๐๐ บาท

๖. บัญชีประมาณการราคากลาง

แบบสรุปประมาณราคากลางงานก่อสร้างทาง

๗. รายชื่อคณะกรรมการกำหนดราคากลาง

๗.๑ นางสาวรัชนิดา สาธุชาติ ตำแหน่งผู้อำนวยการกองการศึกษา

๗.๒ นางสาวบุษกร ฤทธิธำพรหม ตำแหน่งนักทรัพยากรบุคคลชำนาญการ

๗.๓ นายยุทธนา จันทากูด ตำแหน่งนายช่างโยธาชำนาญงาน

นางสาวรัชนิดา สาธุชาติ

นางสาวบุษกร ฤทธิธำพรหม

นายยุทธนา จันทากูด



**กรมส่งเสริมการปกครองท้องถิ่น  
กระทรวงมหาดไทย กรมการปกครอง**

ประมาณการราคากลางงานเสริมผิวแอสฟัลท์ติกคอนกรีตซอยบ้านนายรัตนา - นางอินทวา  
ดงมอน - ดอนสวรรค์ หมู่ที่ 1-2 ตำบล ดงมอน อำเภอเมืองมุกดาหาร จังหวัดมุกดาหาร

ระยะทาง 242.00 เมตร

ราคากลาง 481,000 บาท

กลุ่มงาน/งาน ทาง สะพาน และท่อเหลี่ยม

ชื่อโครงการ/งานก่อสร้าง เสริมผิวแอสฟัลท์ติกคอนกรีต ซอยบ้านนายรัตน - นางอินทวา

ปริมาณงาน กว้าง 4.00 เมตร ยาว 242.00 เมตร หนา 0.05 เมตร หรือมีพื้นที่ปูแอสฟัลท์ไม่น้อยกว่า 963 ลบ.ม.

สถานที่ก่อสร้าง บ้านดงมอน - บ้านดอนสวรรค์ หมู่ที่ 1-2 ตำบลดงมอน อำเภอเมือง จังหวัดมุกดาหาร

หน่วยงานเจ้าของโครงการ/งานก่อสร้าง

คำนวณราคากลางโดย ยุทธนา จันทากูค เมื่อวันที่ ๒๒ เดือน มิถุนายน พ.ศ. 2566

หน่วย : บาท

ที่	รายการ	จำนวน	หน่วย	ค่างานต่อหน่วย			จำนวนเงิน (บาท)	Factor F	ราคากลาง (บาท)		หมายเหตุ
				วัสดุ	ค่าแรง	รวม			ราคาต่อหน่วย	รวม	
1	งานทาง										
	- งานกรูยทางยางป้า (ขนาดเบา)		ตร.เมตร								
	- งานทำความสะอาดผิวทาเดิม	968.00	ตร.เมตร		2.00	2.00	1,936.00	1.3624		2,637.61	
	- Tack coat	968.00	ตร.เมตร	15.59		15.59	15,091.12	1.3624		20,560.14	
	- Asphalt concrete										
	- Asphalt concrete (ปูบนTack coat)	968.00	ตร.เมตร	346.42		346.42	335,334.56	1.3624		456,859.80	
5	ป้ายโครงการ 1.20X2.40 ..	1.00	ป้าย	3,000.00		3,000.00	3,000.00			3,000.00	
	รวมค่างานต้นทุน						355,361.68			483,057.55	
	รวมค่างานก่อสร้างโดยประมาณ						355,361.68			483,057.55	
สรุป	รวมค่าก่อสร้างเป็นเงิน								483,057.55		
	ปรับลด ราคาค่าก่อสร้างเป็นเงิน								481,000.00		
	ตัวอักษร										
											สี่แสนแปดหมื่นหนึ่งพันบาทถ้วน

ผู้ประมาณราคา.....  
( นายยุทธนา จันทากูค )  
นายช่างโยธาชำนาญงาน

ตรวจประมาณราคา.....  
( นายยุทธนา จันทากูค )  
นายช่างโยธาชำนาญงาน

คณะกรรมการกำหนดราคากลาง  
(ลงชื่อ) .....  
(นางสาวรัชชานิดา สารุชาติ)

เห็นชอบ.....  
( นายยุทธนา อาจวิชัย )  
ปลัดเทศบาลตำบลดงมอน


อนุมัติ.....  
( นายระนาด ศรีสร้อย )  
นายกเทศมนตรีตำบลดงมอน

กรรมการ.....  
(นางสาวบุษกร ฤทธิธำพรหม)

(ลงชื่อ) .....  
(นายยุทธนา จันทากูค)

# แบบมาตรฐานงานบำรุงรักษาทาง แบบที่ 3 ( มร.บร. 3/2546 )

## งานเสริมผิวแอสฟัลต์

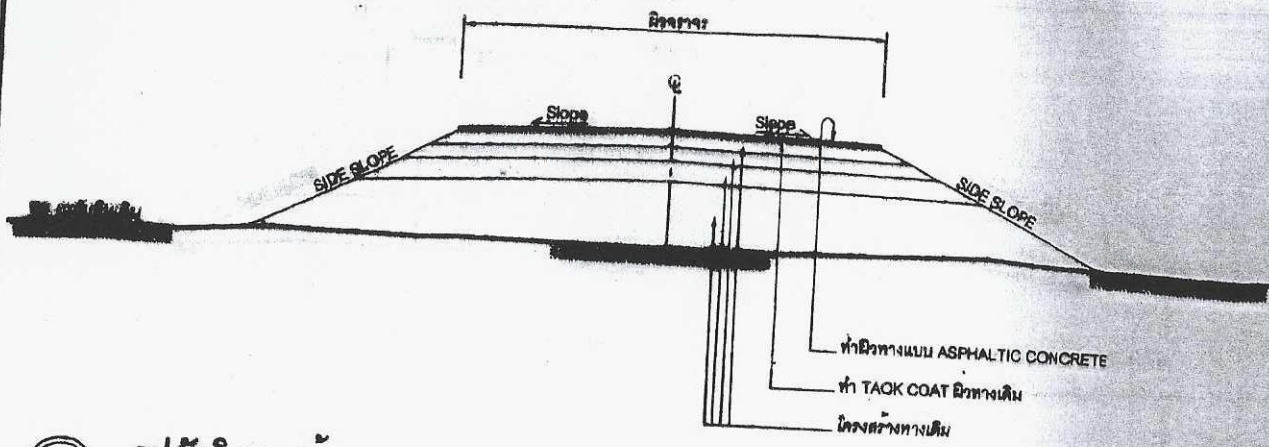

รูปตัดโครงสร้างทาง  
NOT TO SCALE

### รายการเสริมผิวแอสฟัลต์

1. ทำ DEEP PATCHING ผิวทางเดิมที่ชำรุดและโครงสร้างไม่แข็งแรง
2. ถ้าระดับผิวทางเดิมไม่ดี ให้ทำ SKIN PATCHING ให้เรียบรอยเดิมก่อน
3. ทำ TACK COAT ผิวทาง
4. ทำผิวทางแบบ ASPHALTIC CONCRETE และตีเส้นแบ่งทิศทางจราจร

### หมายเหตุ

1. รายละเอียดตามรูปตัดโครงสร้างทาง สามารถเปลี่ยนแปลงแก้ไขในด้านขนาดชนิดและด้านโครงสร้างได้ตามความเหมาะสมกับสภาพทางที่จะดำเนินการ ทั้งนี้ให้อยู่ในดุลยพินิจของผู้อำนวยความสะดวกและอำนาจความปลอดภัยงานทาง
2. ภายใต้วงเล็บหลักกิโลเมตรตามที่กำหนดไว้ในแบบ อาจจะกำหนดให้ทำการตอนใดก็ได้ตามความเหมาะสม และอาจจะให้ทำการเพิ่มบริเวณทางเชื่อมเข้าสถานีราชการหรืออาคารสาธารณะ ในระยะไม่เกินเขตทางหลวง หรือทำการเพิ่มบริเวณทางแยก เพื่อให้ได้ปริมาณงานตามที่กำหนด ทั้งนี้ให้อยู่ในดุลยพินิจของผู้ควบคุมงาน
3. ความหนาของผิวทางแบบ ASPHALTIC CONCRETE จะกำหนดในแบบแต่ละสายทาง
4. งานซ่อมแซมและทาสีใหม่ หรืองานจัดทำ ติดตั้งเครื่องหมายจราจร, หลักกิโลเมตรหลักกิโลเมตรและ GUARD RAIL จะกำหนดไว้ในแบบแต่ละสายทางซึ่งต้องจัดทำให้อยู่ในสภาพที่เรียบร้อย

### ข้อกำหนดในการเสริมผิวแอสฟัลต์

ลำดับที่	รายการ	ข้อกำหนด
1	ผิวทาง ASPHALTIC CONCRETE	อ้างอิง " มาตรฐานผิวทางแบบ ASPHALTIC CONCRETE " มทส.230-2545
2	TACK COAT	อ้างอิง " มาตรฐานงานทากโคท (TACK COAT) " มทส.227-2545
3	ตีเส้นแบ่งทิศทางจราจร	อ้างอิง " มาตรฐานเครื่องหมายจราจร (วิธีตีเส้น) "



กรมทางหลวงชนบท		สำนักบำรุงรักษาและอำนวยความสะดวกงานทาง	
แบบมาตรฐานบำรุงรักษาทาง 3	ชื่อทาง	วันที่	
เลขแบบ	ชื่อหน่วยงาน	วันที่	
- รูปตัดโครงสร้างทาง	พื้นที่ทางหลวง	วันที่	
- ข้อกำหนด	จังหวัด	วันที่	
- รายการประกอบแบบ	ชื่อแบบ	วันที่	
เลขที่แบบ	ชื่อโครงการ	วันที่	
	จำนวน	วันที่	
	1	10 / 4 2546	

## รายการประกอบแบบ

1. เสา, พื้นป้ายทาสีเขียวทั้ง 2 ด้านใช้สีน้ำมันก่อนทาสีจริง ให้ทาสีกันสนิมก่อน 2 ครั้ง
2. ตัวหนังสือสีเขียว
3. ขนาดตัวหนังสือกำหนดตามความเหมาะสม ข้อความตามแบบที่กำหนด
4. แผ่นเหล็ก ขนาดกว้าง 1.20 ม. ยาว 2.40 ม.

## หมายเหตุ

- จุดก่อสร้างกำหนดตามความเหมาะสมในสนาม สามารถมองเห็นได้ชัดเจน

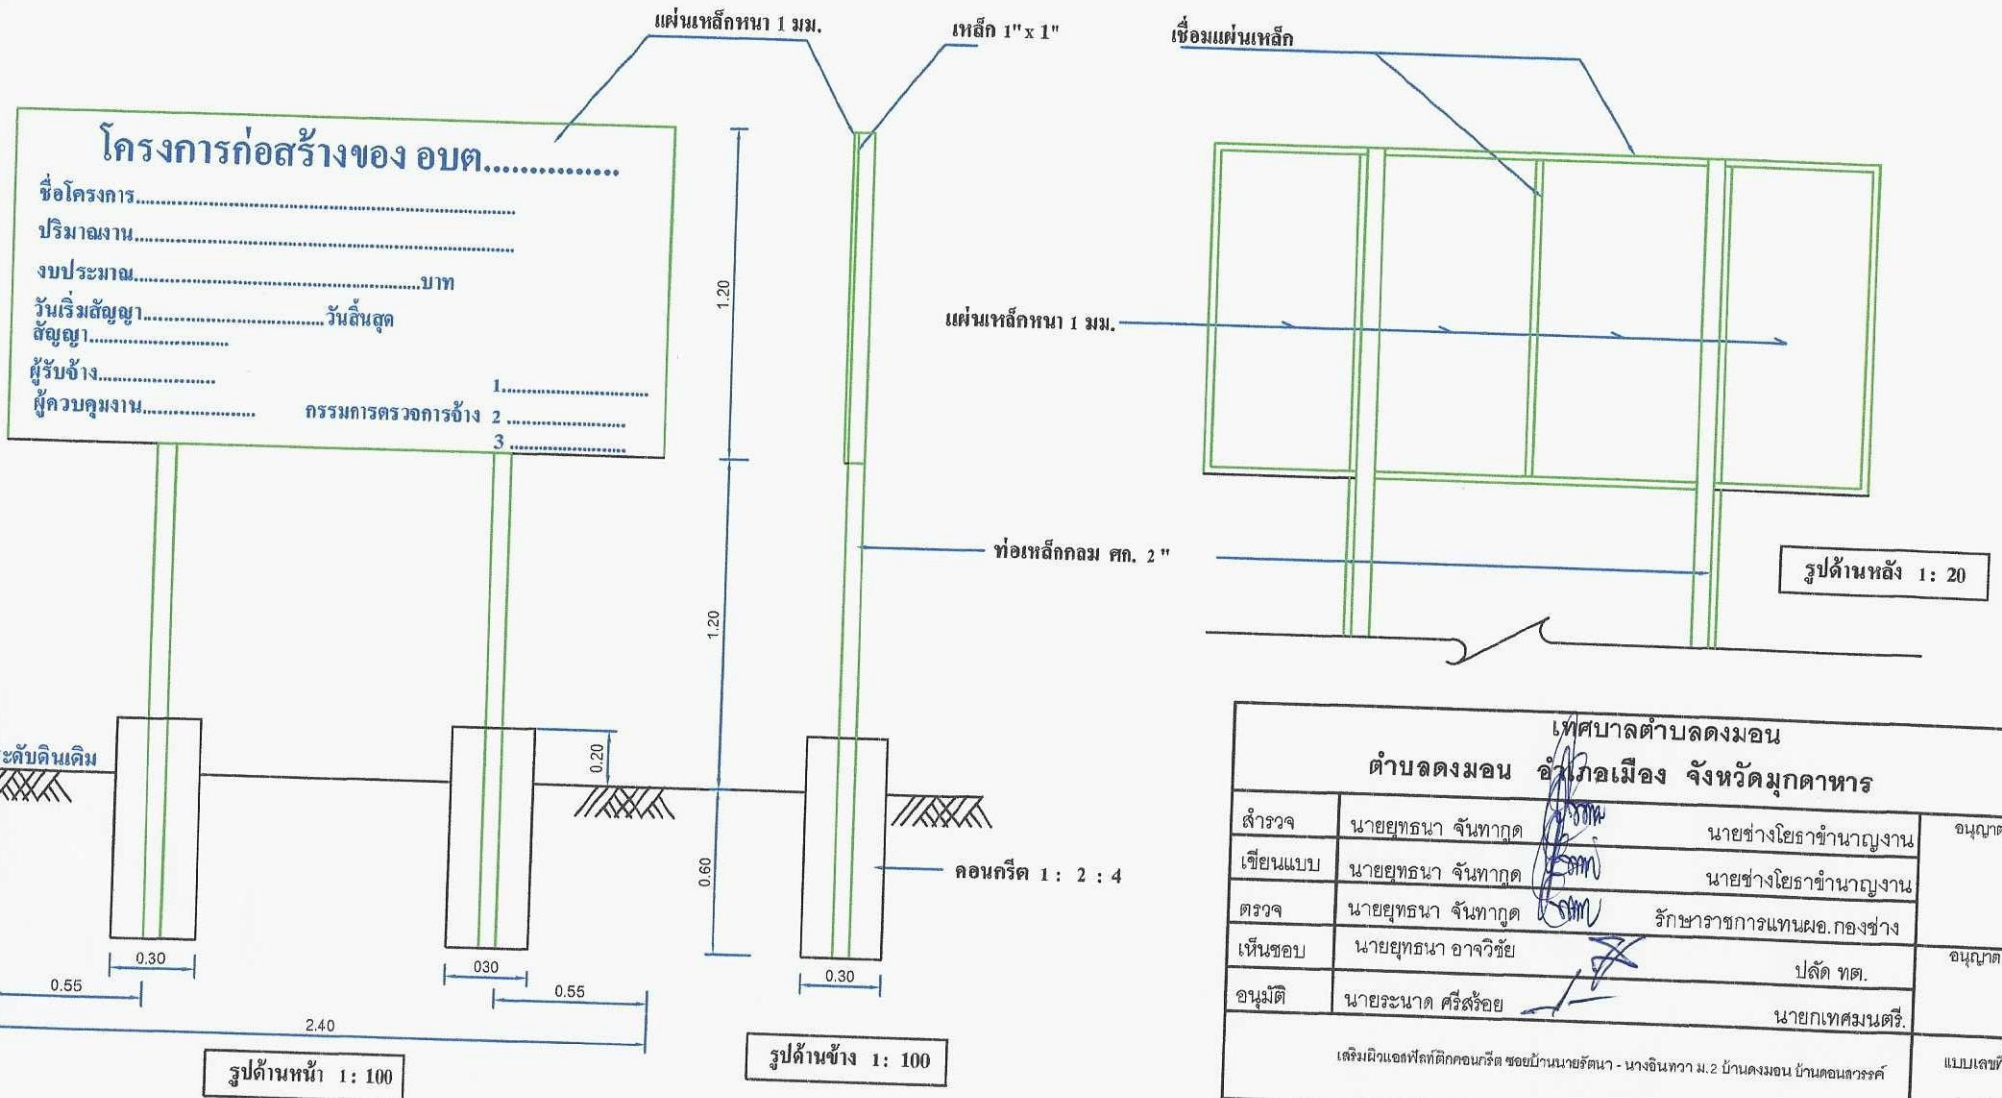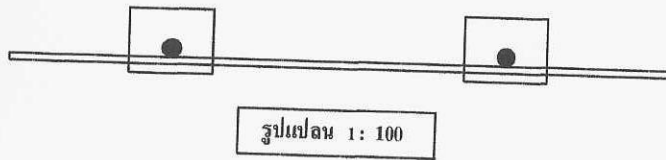

เทศบาลตำบลดงมอน			
ตำบลดงมอน อำเภอเมือง จังหวัดมุกดาหาร			
สำรวจ	นายยุทธนา จันทาทุด	นายช่างโยธาชำนาญงาน	อนุญาต
เขียนแบบ	นายยุทธนา จันทาทุด	นายช่างโยธาชำนาญงาน	
ตรวจ	นายยุทธนา จันทาทุด	รักษาอาคารแทนผอ.กองช่าง	
เห็นชอบ	นายยุทธนา อากวิชัย	ปลัด ทด.	อนุญาต
อนุมัติ	นายระนาด ศรีสร้อย	นายกเทศมนตรี.	
เสริมผิวแอสฟัลท์ติกคอนกรีต ซอยบ้านนงอรรคณา - นางอินทวา ม.2 บ้านดงมอน บ้านดอนลาวรรค์			แบบเลขที่ / 2566
แสดงแบบ.	-		